



MŰKÖDÉSI HOSSZ-METSZET

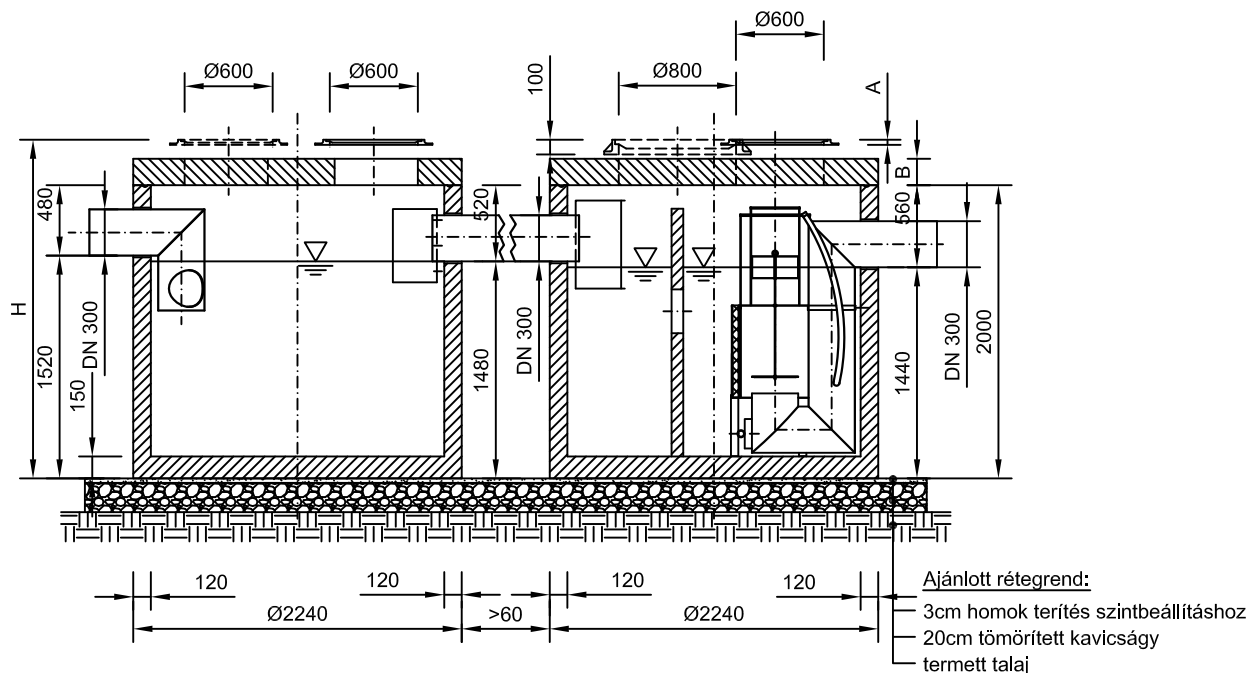

ALAPRAJZ

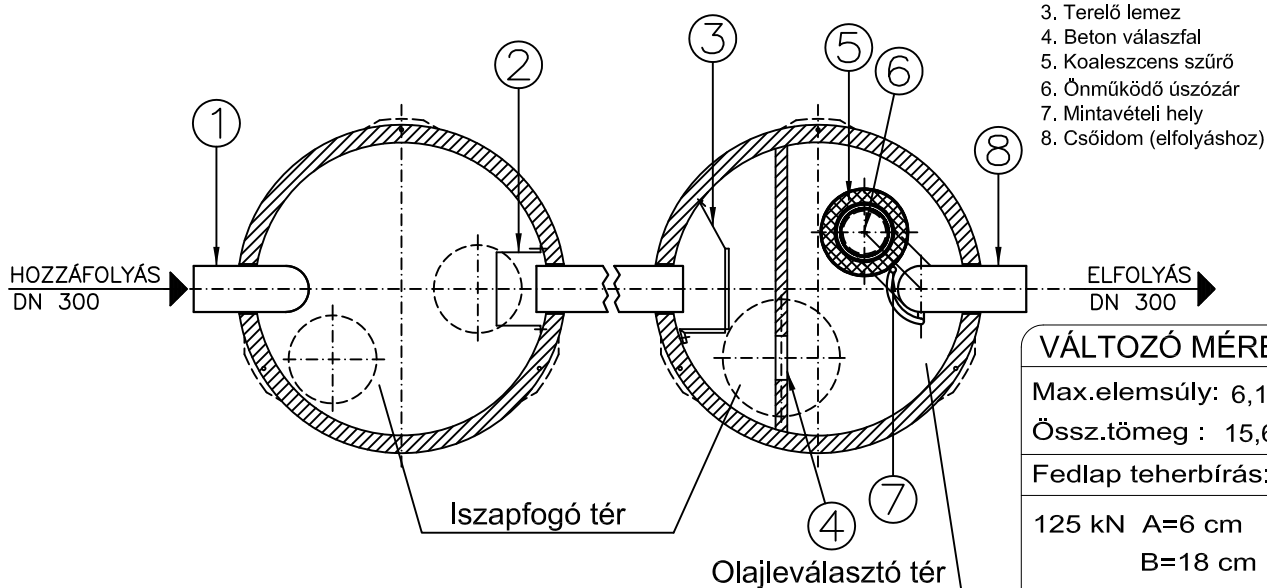

Megjegyzés:

A műtárgyak összekötése a kivitelező feladata!
 A H méret max. 6 m lehet.
 Ø60cm belső átmérővel max. 25cm magas nyaktag készíthető!
 Ennél magasabb nyaktag kialakítását az Euro-Purattal egyeztetni kell!
 A műtárgyak összekötéséhez, csatornára csatlakoztatásához, megrendelésre csőösszekötő gumis szerelő bilincset tudunk biztosítani.

VÁLTOZÓ MÉRTEK

Max.elemsúly: 6,1 t

Össz.tömeg : 15,6 t

Fedlap teherbírás:

125 kN A=6 cm

B=18 cm

400 kN A=10 cm

B=22 cm

Beépítési mélység:

H= cm

Ez a terv az Euro-Puratt Kft. szellemi tulajdona. Engedély nélküli felhasználása, másolása, harmadik félnek való átadása tilos.



EURO-PURATT KFT
 a Bankonzzal csoport tagja

H-1016 Budapest
 Piroška utca 5.
 Tel.: (36-1) 279-2393
 Telefax: (36-1) 279-2391
 Honlap: www.euro-puratt.hu
 E-mail: info@euro-puratt.hu

SEPARATOR - 3.0 EN
 Iszapfogó és ásványolaj-leválasztó berendezés
MÖA50-100-5

Méretarány: M1:50

File név: MOA50-100-5

Dátum: 2014.04.02.

INFORMÁCIÓS ANYAG